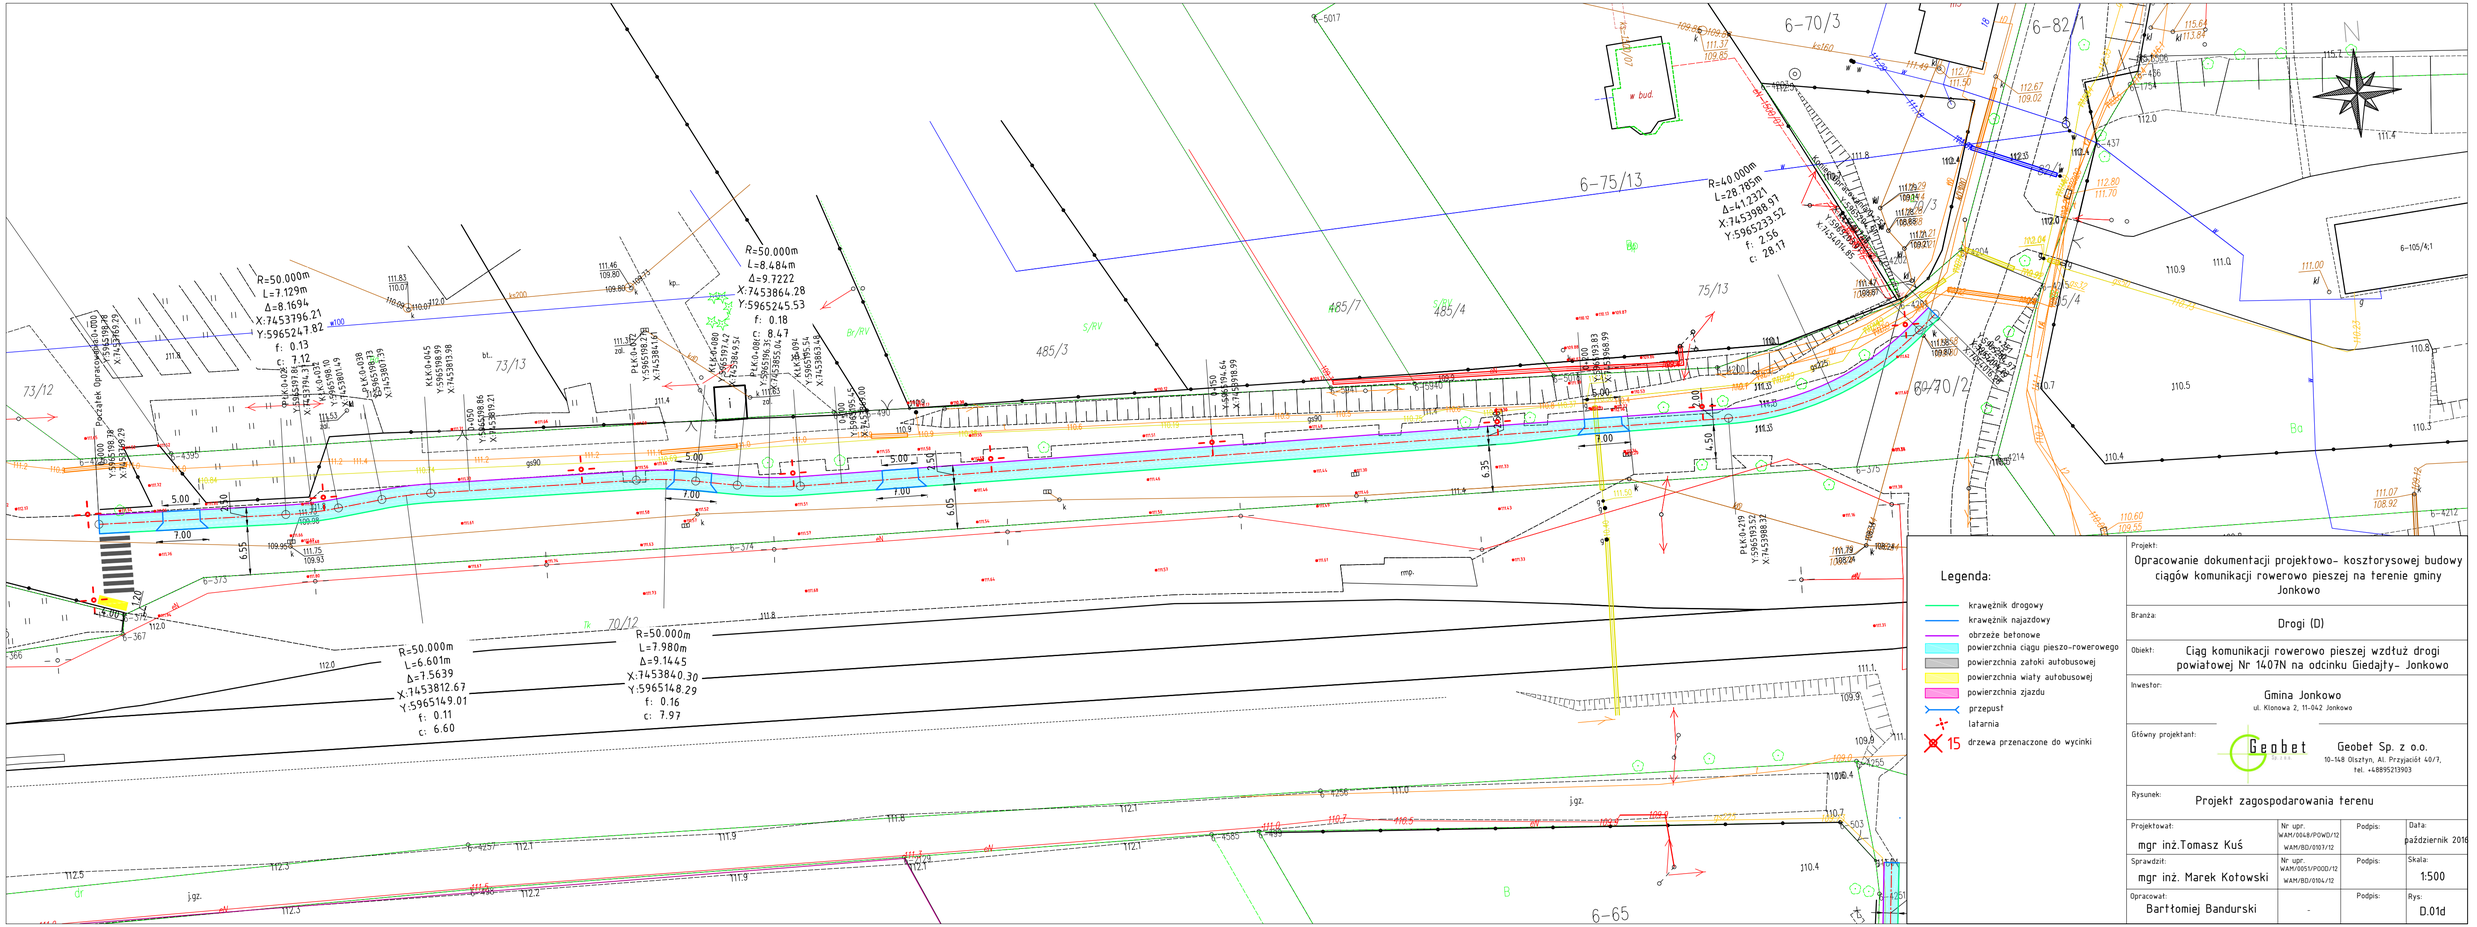
R=50.000m
L=7.129m
Δ=8.1694
X:7453796.21
Y:5965247.82
f: 0.13
c: 7.12
R=50.000m
L=8.484m
Δ=9.7222
X:7453864.28
Y:5965245.53
f: 0.18
c: 8.47
R=40.000m
L=28.785m
Δ=41.2321
X:7453988.97
Y:5965253.52
f: 2.56
c: 28.17
R=50.000m
L=6.601m
Δ=7.5639
X:7453812.67
Y:5965149.01
f: 0.11
c: 6.60
R=50.000m
L=7.980m
Δ=9.1445
X:7453840.30
Y:5965148.29
f: 0.16
c: 7.97
6-70/3
6-82/1
6-75/13
6-70/2
6-105/4;1
6-105/4
6-65
73/12
73/13
75/13
70/12
485/7
485/4
485/3
Legenda:
krawężnik drogowy
krawężnik najazdowy
obrzeże betonowe
powierzchnia ciągu pieszo-rowerowego
powierzchnia zatoki autobusowej
powierzchnia wiaty autobusowej
powierzchnia zjazdu
przepust
latarnia
15 drzewa przenaczone do wycinki
Projekt:
Opracowanie dokumentacji projektowo- kosztorysowej budowy ciągów komunikacji rowerowo pieszej na terenie gminy Jonkowo
Branża:
Drogi (D)
Obiekt:
Ciąg komunikacji rowerowo pieszej wzdłuż drogi powiatowej Nr 1407N na odcinku Giedajty- Jonkowo
Inwestor:
Gmina Jonkowo
ul. Klonowa 2, 11-042 Jonkowo
Główny projektant:
Geobet Sp. z o.o.
10-148 Olsztyn, Al. Przyjaciół 40/7, tel. +48895213903
Rysunek:
Projekt zagospodarowania terenu
Projektował:
mgr inż.Tomasz Kuś
Nr upr. WAM/0168/POWD/12 WAM/BD/0107/12
Podpis:
Data:
październik 2016
Sprawdził:
mgr inż. Marek Kotowski
Nr upr. WAM/0051/POOD/12 WAM/BD/0104/12
Podpis:
Skala:
1:500
Opracował:
Bartłomiej Bandurski
-
Podpis:
Rys:
D.01d